


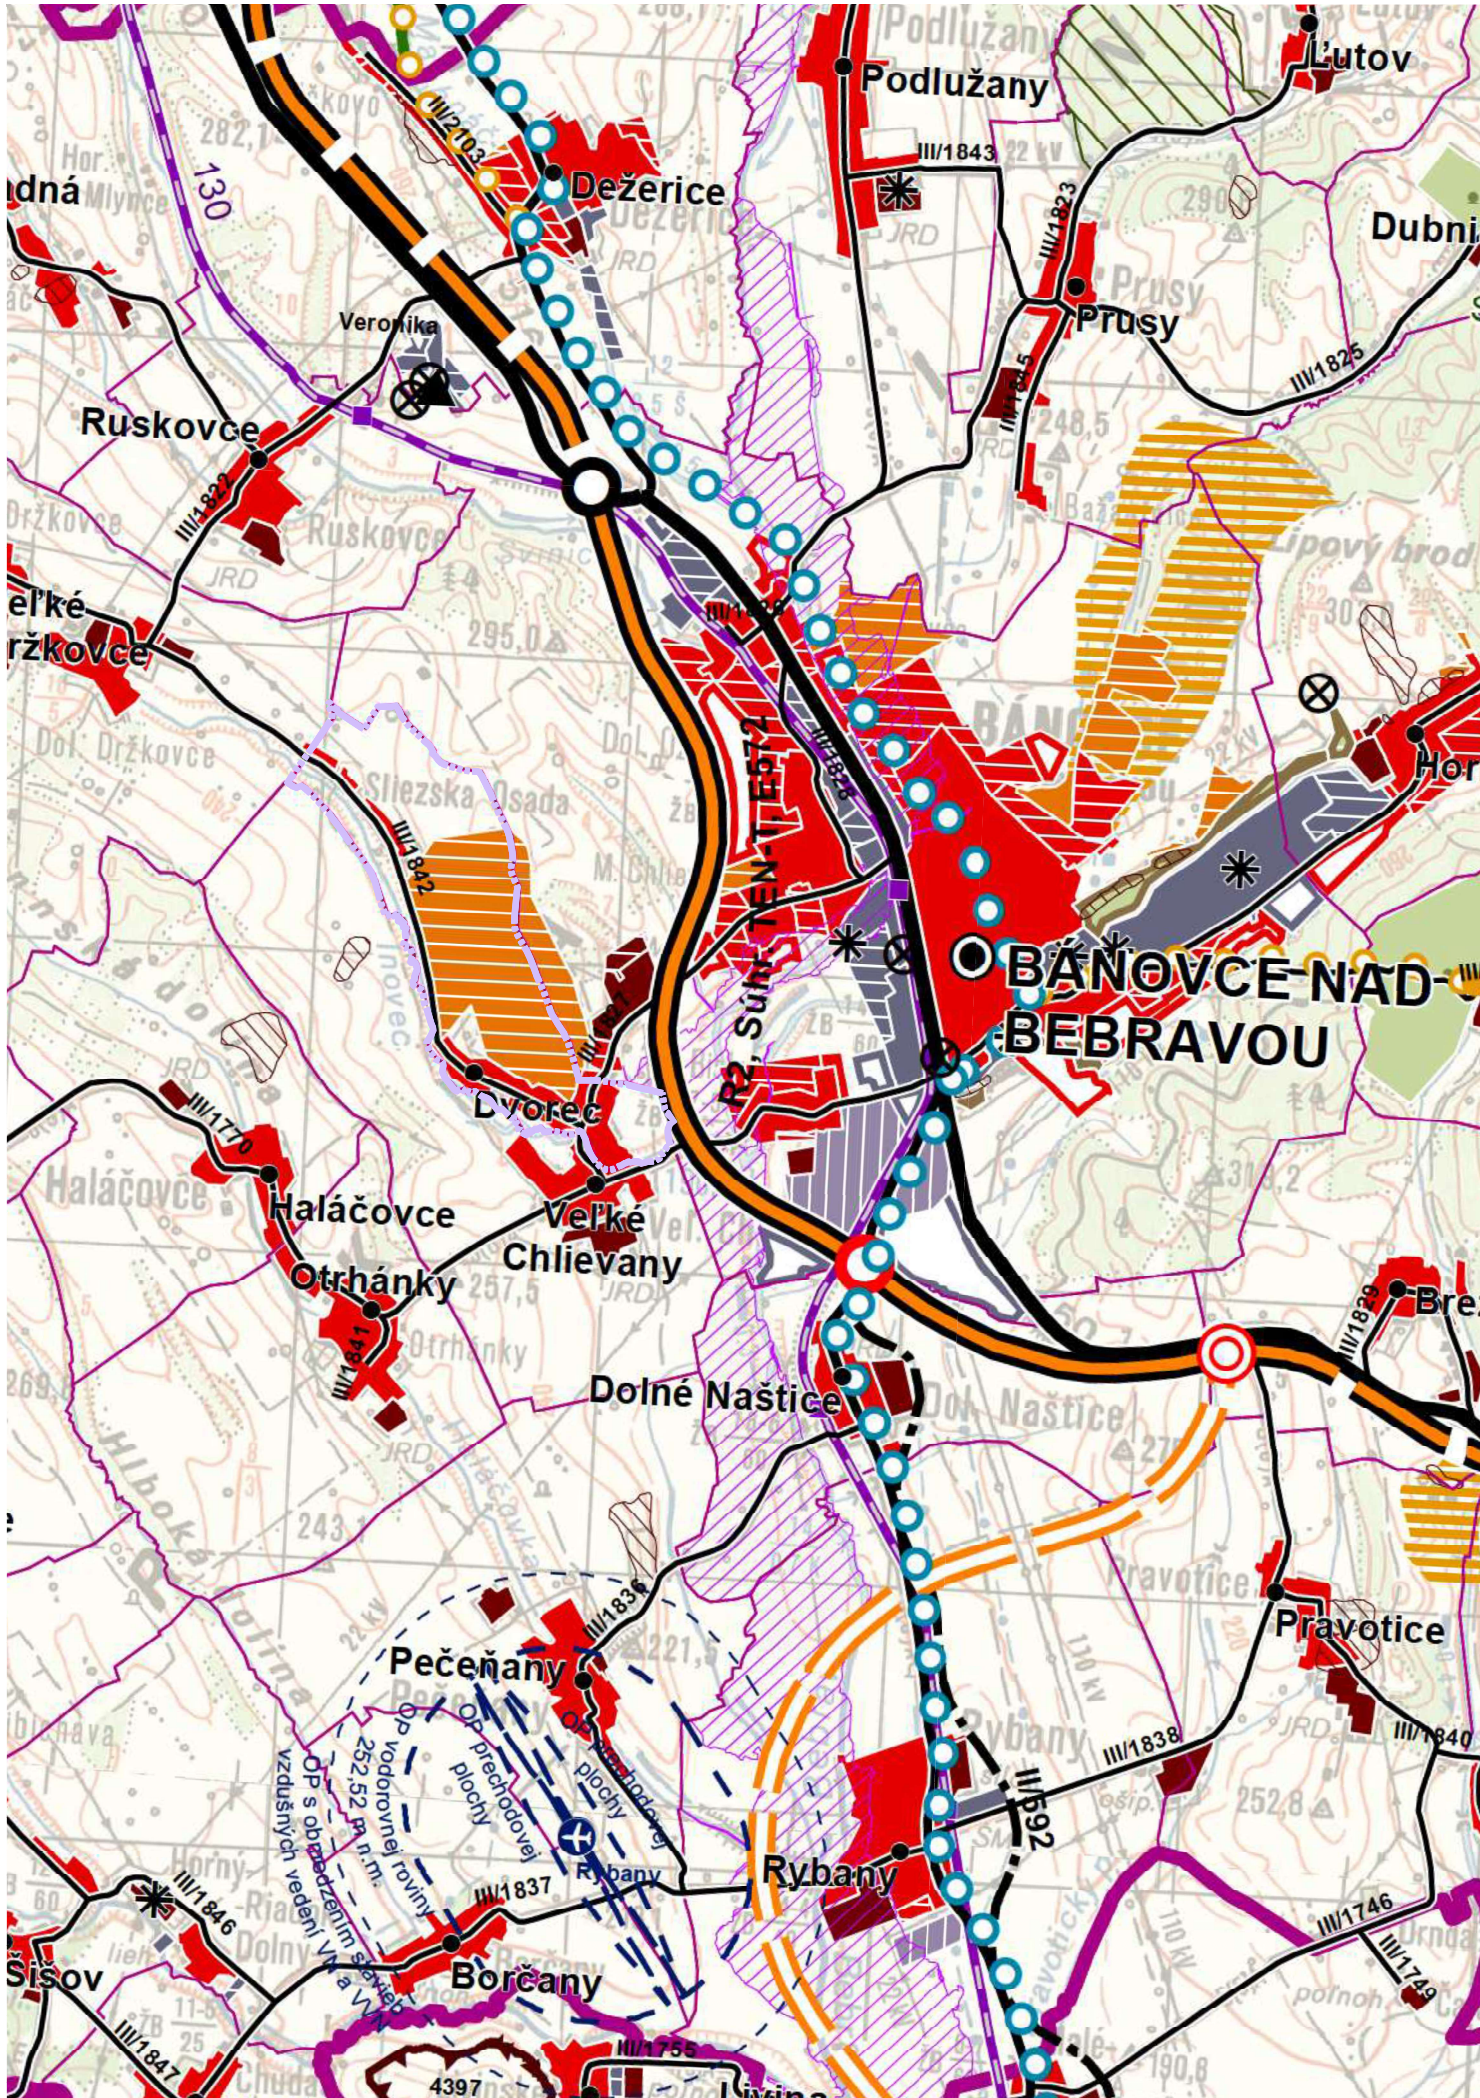

LEGENDA (zmenšená na 60%)

štátna hranica hranica kraja hranica okresu hranica obce mesto obec plochy obytné stav návrh výhľad plochy poľnohospodárskej výroby stav návrh plochy priemyselnej výroby, skladov stav návrh výhľad plochy osobitného určenia - stav plochy rekreácie, cestovného ruchu a športu stav návrh výhľad rekreačné priestory - stav rekreačná zeleň lesopark - stav lesopark - návrh plochy záhradkárskych osád - stav plochy záhradkárskych osád - návrh špeciálne kultúry stav ovocné sady záhrady vinice chmelnice plochy kúpeľných zariadení plochy kúpeľných zariadení - stav hranica kúpeľného územia - stav priemyselné parky celostátného významu - návrh regionálneho významu - návrh agropark návrh ochranné pásma fariem stav ochranné lesy stav pamiatkové územia mestská pamiatková rezervácia - stav pamiatková zóna - stav pamiatková zóna - návrh národné kultúrne pamiatky (NKP) stav (vybrané) ochranné pásmo NKP chránená vodohospodárska oblasť (CHVO) stav ochranné pásmo vodárenských zdrojov stav ochranné pásmo prírodných liečivých zdrojov a zdrojov prírodných minerálnych vôd I. stupeň, stav II. stupeň, stav III. stupeň, stav vodné nádrže výhľad polder stav	diaľnice stav rýchlostné cesty stav návrh výhľad diaľničný prívádzač stav návrh výhľad cesty I. triedy stav návrh výhľad cesty II. triedy stav návrh výhľad cesty III. triedy stav návrh výhľad mimoúrovňové križovatky stav návrh výhľad diálnic a rýchlostných ciest stav návrh výhľad ciest I. triedy stav návrh výhľad vysokorychlostná železničná trať (VRT) výhľad železničné trate medzinárodné stav návrh železničné trate nadregionálne stav železničné trate regionálne stav vybrané železničné stanice stav hraničné prechody hraničný prechod cestný - stav hraničný prechod železničný - stav vodné cesty AGN výhľad prístavy AGN výhľad prístav športový výhľad terminál kombinovanej dopravy výhľad plochy letísk stav nadregionálne letiská pre medzin. dopravu stav návrh regionálne aeroklubové letiská stav letiská pre letecké práce stav ochranné pásmo letísk so zákazom stavieb - stav s výškovým obmedzením - stav ostatné - stav	cyklistická a cykloturistická sieť cyklotistická komunikácia, stav cyklistická komunikácia, návrh koridor cyklistickej komunikácie, výhľad cyklotrasa, stav cyklotrasa, návrh cyklotrasa, výhľad veľkoplošné chránené územia chránená krajinná oblasť (CHKO) maloplošné chránené územia stav stav NATURA 2000 chránené vtáčie územia (CHVÚ) - stav územia európskeho významu (ÚEV) - stav mokrade mokrade národného významu - stav mokrade regionálneho významu - stav mokrade regionálneho významu - stav chránené ložiskové územia (CHLÚ) stav dobyvacie priestory (DP) ťažné ložiská - stav neťažné ložiská - stav ložiská nevyhadených nerastov (LNN) stav poddolované územia stav zuvrné územia svahové deformácie - stav staré banské diela stav ložiská rašelin stav environmentálne záťaž stav zdroje znečisťovania ovzdušia stav spaľovne odpadov stav zariadenia na spalovanie odpadov stav sklady odpadov stav haldy z úpravy a sprac. rúd (mimo areálu) stav odkaliská stav elektrické stanice ZVN/VVN stav návrh - rekonštrukcia (prechod na vyššiu transformáciu) výhľad elektrické vedenia ZVN stav návrh výhľad plynovody VVTL stav seizmická stav záplavová čiara Q100 stav
--	--	--

ÚZEMNÝ PLÁN OBCE (ÚPN - O) D V O R E C

SCHVALOVACIA DOLOŽKA
OZ OBCE DVOREC

SCHVALOVACÍ ORGÁN:
ČÍSLO UZNESENIA:
31B/2025

DÁTUM SCHVÁLENIA:
06.10.2025


ING. JANKA POLUŠINOVÁ - STAROSTKA OBCE
MENO A PODPIS OPRAVNENEJ OSOBY, PEČIATKA

OBJEDNÁVATEL:
OBEC DVOREC

SPRACOVATEL:
ARCHITEKTONICKÝ ATELIÉR BP
Bratislavská 110, 92101 Piešťany; aabp@aabp.sk

1

ŠIRŠIE VZŤAHY

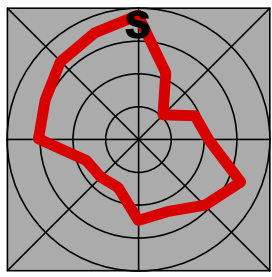

M = 1 : 50 000